



MĚSTSKÝ ÚŘAD KADAŇ

ODBOR DOPRAVY, PRACOVIŠTĚ JANA ŠVERMY 21

Č.j.: ODPK-370/2019/Slu

Spis.zn./Skart.zn.: 280.4 S/5

Vyřizuje: Ing. Reli Slunečková

Tel.: 474 319 603

E-mail: reli.sluneckova@mesto-kadan.cz

Datum: 2019-01-07

VEŘEJNÁ VYHLÁŠKA OZNÁMENÍ O NÁVRHU OPATŘENÍ OBECNÉ POVAHY

STANOVENÍ MÍSTNÍ ÚPRAVY PROVOZU NA POZEMNÍCH KOMUNIKACÍCH na silnici č. II/219 v ul. Moskevská ve Vejprtech

Odbor dopravy Městského úřadu Kadaň, jako příslušný silniční správní úřad podle ustanovení § 124 odst. 6 a § 77 odst. 1 písm. c) zákona č. 361/2000 Sb., o provozu na pozemních komunikacích, ve znění pozdějších předpisů (dále jen „zákon“) na základě žádosti **Města Vejprty, IČ: 002 62 170, se sídlem: Tylova 870/6, 431 91 Vejprty**, prostřednictvím společnosti SM-PROJEKT s.r.o., IČ: 254 94 741, se sídlem: Blatenská 2306/109, 430 03 Chomutov (plná moc ze dne 03.10.2016 byla doložena) v souladu s ustanovením § 172 zákona č. 500/2004 Sb., správní řád, ve znění pozdějších předpisů (dále jen „správní řád“)

o z n a m u j e návrh stanovení místní úpravy provozu na pozemních komunikacích,

příčemž předmětem tohoto návrhu je místní úprava provozu na silnici č. II/219 v ulici Moskevská ve Vejprtech v podobě doplnění svislého dopravního zařízení **P 2 Hlavní pozemní komunikace, P 4 Dej přednost v jízdě!, IP 12 Vyhrazené parkoviště** se symbolem osoby na invalidním vozíku a vodorovného dopravního značení **V 10f Vyhrazené parkoviště pro vozidlo přepravující osobu těžce postiženou nebo osobu těžce pohybově postiženou** podle doložené dokumentace, která je nedílnou součástí tohoto návrhu opatření obecné povahy. Stávající dopravní značení IJ 7 Čerpací stanice bude přemístěno.

Odůvodnění:


Odbor dopravy Městského úřadu Kadaň jako příslušný silniční správní úřad ve smyslu § 124 odst. 6 zákona obdržel dne 03.01.2019 od společnosti SM-PROJEKT s.r.o. žádost o stanovení místní úpravy provozu na silnici č. II/219 v ulici Moskevská ve Vejprtech ve směru Vejprty – Boží Dar v místě bývalé skládky, nyní nově budovaného rekreačního areálu vč. in-line dráhy (na p.p.č. 1666/1 v k.ú. Vejprty). Důvodem pro podání uvedené žádosti je v rámci akce „Revitalizace skládky Vejprty“ zpřístupnění in-line dráhy – rekreační zóny a parkování občanům.

Navrhovaná místní úprava provozu na pozemní komunikaci byla v předstihu projednána a odsouhlasena dle ustanovení § 77 odst. 2 písm. b) zákona dotčeným orgánem, tj. Policií ČR, Krajským ředitelstvím policie Ústeckého kraje, územním odborem Dopravního inspektorátu Chomutov č.j.: KRPU-243584-1/ČJ-2018-040306 dne 20.12.2018.

Poučení:

K výše uvedenému návrhu opatření obecné povahy může kdokoliv, jehož práva, povinnosti nebo zájmy související s výkonem vlastnického práva mohou být tímto opatřením obecné povahy přímo dotčeny, podat písemně ke správnímu orgánu odůvodněné námitky, a to **ve lhůtě do 30-ti dní ode dne jeho zveřejnění.**

Námitky je možné zaslat na adresu Městského úřadu Kadaň, odbor dopravy, Jana Švermy 21, 432 01 Kadaň.


Ing. Reli Slunečková
referent odboru dopravy

Toto oznámení musí být vyvěšeno po dobu 15 dní.

- 8 -01- 2019

Vyvěšeno dne: Sejmuto dne:


Razítko a podpis osoby odpovědné za vyvěšení a sejmutí oznámení:

Vyvěšeno na úřední desce obce:

Město Kadaň, Mírové náměstí č.p. 1, 432 01 Kadaň
Město Vejprty, Tylova 870/6, 431 91 Vejprty

Obdrží:

Město Vejprty, IDDS: 4v5by8r

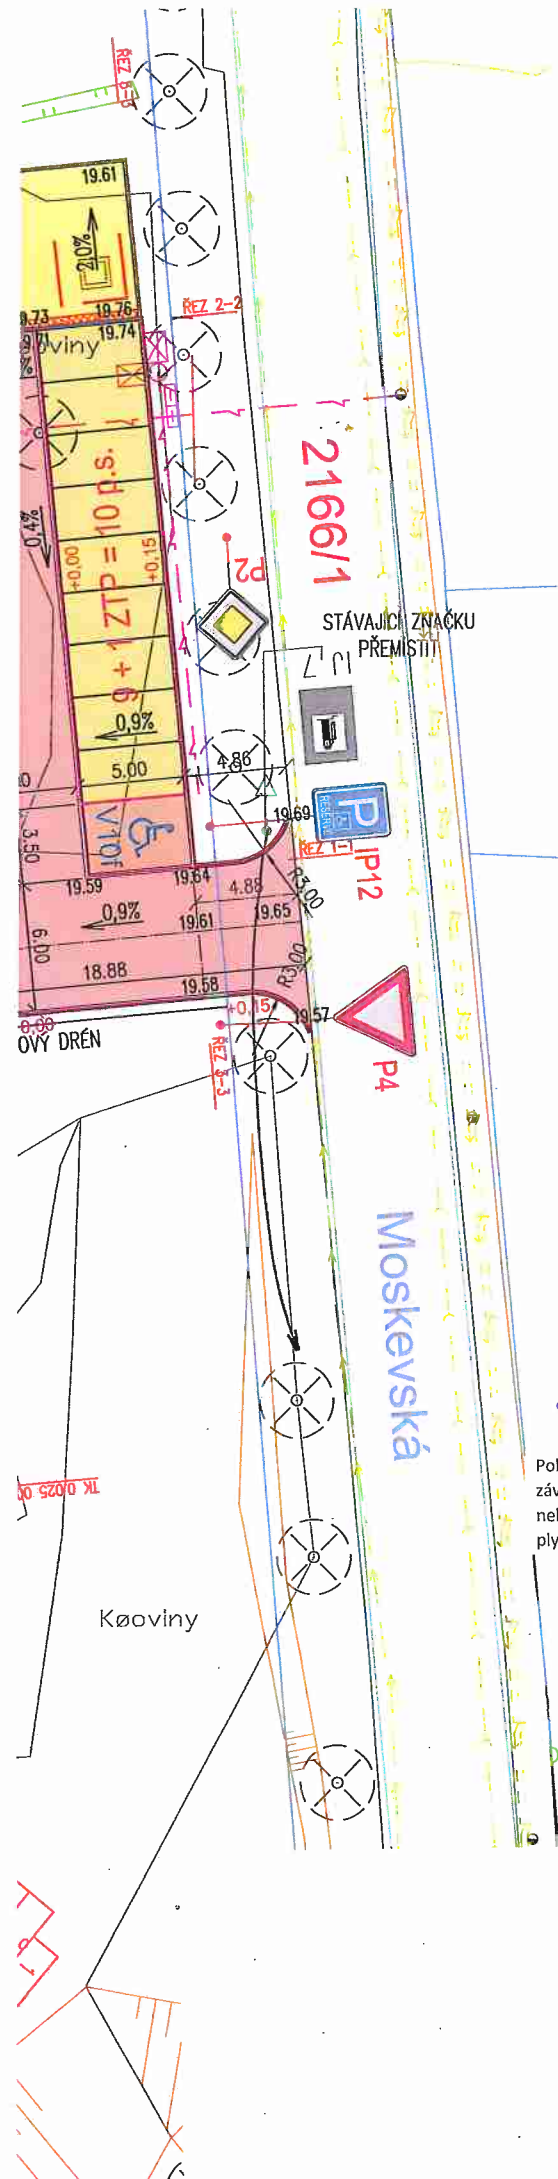

LEGENDA PLOCH

- 271,7 m² NAVRHOVANÁ ASFALTOVÁ VOZOVKA OHRANIČENÁ SILNIČNÍMI OBRUBNÍKY
- 677,0 m² NAVRHOVANÁ IN-LINE DRÁHA, POVRCH ASFALTOBETON, ODDĚLENÁ OD TERÉNU ZAPUŠTĚNÝMI ZAHRADNÍMI OBRUBNÍKY
- 112,5 m² PARKOVACÍ STÁNÍ ZE ZATRAVŇOVACÍ DLAŽBY tl.80mm OHRANIČENÁ ZAPUŠTĚNÝMI NÁJEZDOVÝMI OBRUBAMI A OD VOZOVKY ODDĚLENÁ NÁJEZDOVÝMI OBRUBAMI
- 17,5 m² PARKOVACÍ STÁNÍ Z BETONOVÉ DLAŽBY tl.80mm OHRANIČENÁ ZAPUŠTĚNÝMI NÁJEZDOVÝMI OBRUBAMI A OD VOZOVKY ODDĚLENÁ NÁJEZDOVÝMI OBRUBAMI
- 87,4 m² CHODNÍK - ŠTĚRKOVÁ PĚšina, OHRANIČENÝ ZAHRADNÍMI OBRUBNÍKY
- 178,0 m² NAVRHOVANÝ CHODNÍK ZE ZÁMKOVÉ DLAŽBY tl.60mm BARVA ŠEDÁ OHRANIČENÝ ZAHRADNÍMI OBRUBNÍKY
- 89,4 m² VAROVNÉ PÁSY ZE ZÁMKOVÉ DLAŽBY tl.60mm NOPOVÁ DLAŽBA, BARVA ČERVENÁ
- 160,0 m² DOPADOVÉ PLOCHY - KAČÍREK, OHRANIČENÍ PLASTOVÝMI OBRUBAMI

dohlas pro ohrožení zdraví, z § 16/16 zák. č. 14/1997-šk. a z § 77/16 zák. č. 36/1/2000-šk.

Policie České republiky, jakožto dotčený orgán vydávající závazné stanovisko, s předloženým návrhem souhlasí, neboť odpovídá obecným požadavkům na bezpečnost a plynulost provozu na pozemních komunikacích.

POLICIE ČESKÉ REPUBLIKY
Městská policie
OZS MČ VEJPRTY
Číslo jednací: 243584-1 /CJ-20 44-040306
Podpis: *[Signature]*
Datum: 20. 2. 2018



C	I. por. LC. Šárka Pelcová vedoucí DJ		
B	<i>[Signature]</i>		
A			
označení	změna	datum	podpis
ved. proj.	projektant	kreslil	
Ing. M. Steňko	Ing. Šárka Pelcová	Ing. Šárka Pelcová	
investor Město Vejprty			
Revitalizace skládky, Vejprty k.ú. Vejprty		datum	11/2018
SO 01, SO 02		č. zak.	40 -15
Situace - nový stav		formát	6 x A4
		stupeň	DSP
		m.řítko:	č. výkresu:
		1:250	C03

SM PROJEKT s.r.o.
PROJEKČNÍ A INŽENÝRSKÁ KANCELÁŘ
Blatenská 2308, 430 03 Chomutov 3
www.smprojekt.cz

OP státní hranice 50m

hranice ÚSES

Køoviny

toku 30m

TK 0.157 832

22.84

ŠTERKOVÝ DRÉN

travnatá plocha

ŠTERKOVÝ DRÉN

viny

KT 0.097 832

Køoviny

6/1

0	31.416	R 20
1	31.416	R 20
2	31.416	R 20

0	31.416	R 20
1	31.416	R 20
2	31.416	R 20

