

2015



MĚSTSKÝ ÚŘAD KADAŇ

ODBOR DOPRAVY, PRACOVISŤE JANA ŠVERMY 21

Č.j.: ODPK-19769/2018/Slu
Spis.zn./Skart.zn.: 280.4 S/5

Vyřizuje: Ing. Reli Slunečková
Tel.: 474 319 603
E-mail: reli.sluneckova@mesto-kadan.cz

Datum: 2018-05-09

OPATŘENÍ OBECNÉ POVAHY (VEŘEJNÁ VYHLÁŠKA)

Odbor dopravy Městského úřadu Kadaň, jako příslušný silniční správní úřad podle ustanovení § 124 odst. 6 a § 77 odst. 1 písm. c) zákona č. 361/2000 Sb., o provozu na pozemních komunikacích, ve znění pozdějších předpisů (dále jen „zákon“) na základě žádosti společnosti **BAGROS s.r.o., IČ: 267 40 397, se sídlem: Buchovcova 1668/4, 130 00 Praha 3 - Žižkov**, ze dne 09.05.2018 v souladu s ustanovením § 171 a 173 zákona č. 500/2004 Sb., správní řád, ve znění pozdějších předpisů (dále jen „správní řád“), vydává opatření obecné povahy pro **stanovení přechodné úpravy provozu**

na komunikaci: Chomutovská, Kadaň
v termínu: od 21.05.2018 do 21.06.2018
z důvodu: stavební práce
v rámci akce: „Úprava a osvětlení přechodů pro chodce v ul. Chomutovská v Kadani“

Odbor dopravy Městského úřadu Kadaň, jako příslušný silniční správní úřad podle ustanovení § 124 odst. 6 zákona po předchozím souhlasu dotčeného orgánu Policie ČR, Krajského ředitelství policie Ústeckého kraje, územního odboru Dopravního inspektorátu Chomutov č.j.: KRPU-93389-1/ČJ-2018-040306 ze dne 09.05.2018 **st a n o v í** ve smyslu § 77 odst. 1 písm. c) zákona **přechodnou úpravu provozu** (přechodné dopravní značení) podle přiložené a v tomto řízení ověřené situace, která je nedílnou součástí tohoto opatření obecné povahy, spočívající v umístění následujícího dopravního značení a dopravního zařízení (dále jen „dopravní značení“):

- **A 15 Práce na silnici + B 20a Nejvyšší dovolená rychlost (30)**
- **Z 4a Směrovací deska se šikmými pruhy se sklonem vlevo**
- **Z 4b Směrovací deska se šikmými pruhy se sklonem vpravo**

za podmínek:

1. Žadatel zajistí osazení dopravního značení pro přechodnou úpravu provozu na místní komunikaci v souladu s vyhláškou č. 294/2015 Sb., kterou se provádějí pravidla provozu na pozemní komunikaci, TP 66 „Zásady pro označování pracovních míst na pozemních komunikacích“ a příslušnými normami ČSN.
2. Dopravní značení bude v retroreflexním provedení, v čistém a nepoškozeném stavu. Dopravní značení musí být zajištěno proti posunutí či pádu vlivem povětrnostních podmínek. Případné závady budou bezodkladně odstraněny.

3. Umístěné dopravní značení nesmí zasahovat do rozhledových polí křižovatek a sjezdů, přechodů pro chodce a míst pro přecházení. Umístěním dopravního značení nesmí být narušeno vnímání dopravní situace. Dopravní značení nesmí bránit plynulému průchodu chodníkem.
4. Po pominutí důvodů pro umístění přechodného dopravního značení bude dopravní značení neprodleně odklizen.

Odůvodnění:

Odbor dopravy Městského úřadu Kadaň jako příslušný silniční správní úřad ve smyslu § 124 odst. 6 zákona obdržel dne 09.05.2018 od společnosti BAGROS s.r.o. žádost o vydání stanovení přechodné úpravy provozu na pozemní komunikaci v ulici Chomutovská v Kadani (na p.p.č. 1848/2 v k.ú. Kadaň) z důvodu stavebních prací – úpravy přechodu u Základní školy Chomutovská v rámci akce „Úprava a osvětlení přechodů pro chodce v ul. Chomutovská v Kadani“, a po souhlasném vyjádření Policie ČR, Krajského ředitelství policie Ústeckého kraje, územního odboru Dopravního inspektorátu Chomutov č.j.: KRPU-93389-1/ČJ-2018-040306 ze dne 09.05.2018 **s t a n o v u j e** podle § 77 odst. 5 zákona toto opatření obecné povahy.

Poučení:

Proti tomuto stanovení přechodné úpravy provozu na pozemních komunikacích nelze podle § 173 odst. 2 správního řádu podat opravný prostředek ve smyslu obecných předpisů o správním řízení.

Toto opatření obecné povahy se oznamuje veřejnou vyhláškou, přičemž dle § 77 odst. 5 zákona nabývá účinnosti **pátým dnem** po vyvěšení.

V souladu s ustanovením § 173 odst. 1 správního řádu je možné nahlédnout do obsahu tohoto opatření obecné povahy v úředních dnech (pondělí a středa od 7:30 do 11:30 a od 12:00 do 17:00 hodin), popř. mimo úřední dny po telefonické dohodě, na odboru dopravy Městského úřadu Kadaň, Jana Švermy 21 (kancelář dveře č. 25, 3. patro).

MĚSTSKÝ ÚŘAD

KADAŇ

-72-

Ing. Reli Slunečková
referent odboru dopravy

Toto oznámení musí být vyvěšeno po dobu 15 dní.

Vyvěšeno dne:1.1.-05-2018..... Sejmuto dne:

Razítko a podpis osoby odpovědné za vyvěšení a sejmutí oznámení:


Vyvěšeno na úřední desce obce:

Město Kadaň, Mírové náměstí č.p. 1, 432 01 Kadaň

Městský úřad Kadaň
Sídlo: Mírové náměstí 1, 432 01 Kadaň


IČ: 00261912
Tel.: +420 474 319 500 – 501

Indikátor datové schránky: uaybdrx
Internet: www.mesto-kadan.cz

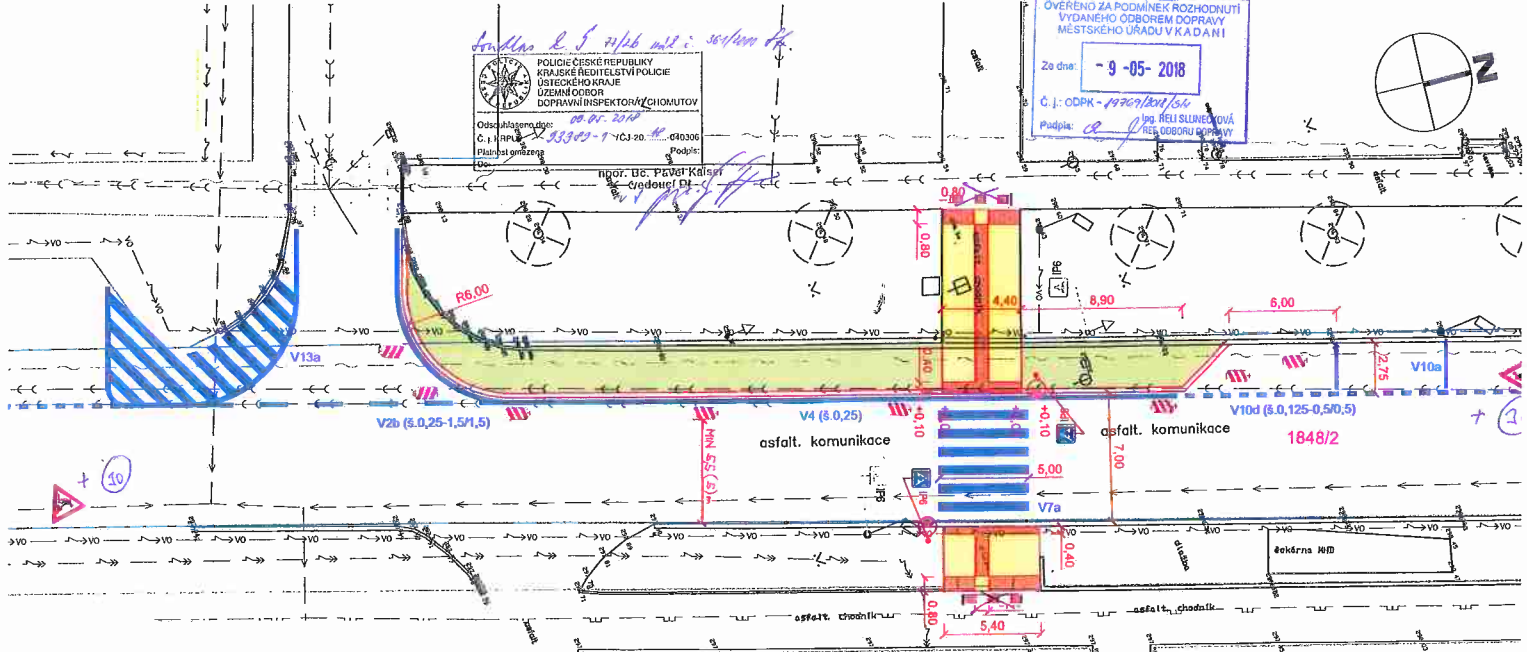

Podpis: *J. Švorba*
 POLICE ČESKÉ REPUBLIKY
 KRAJSKÉ ŘEDITELSTVÍ POLICIE
 ÚSTECKÉHO KRAJE
 ÚZEMNÍ ODBOR
 DOPRAVNÍ INSPEKTORÁT CHOMUTOV
 Obsah: 01/2018
 C. j.: 13340-1-ÚČJ.20.18.040306
 Platnost příkazu: Podpis:

OVĚŘENO ZA PODMÍNEK ROZHODNUTÍ
 VYDANÉHO ODBOREM DOPRAVY
 MĚSTSKÉHO ÚŘADU V KADANI
 Za dne: - 9 -05- 2018
 C. j.: ODPK - 19709/05/16
 Podpis: Ing. BELI SLAVĚKOVÁ
 ŘEŠ. ODBORU DOPRAVY

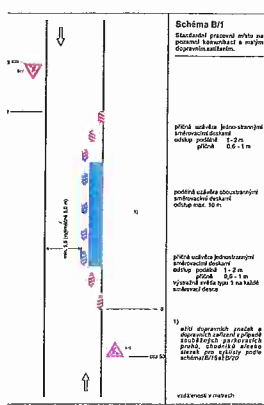

DIO – Úprava přechodu pro chodce
 ul. Chomutovská v Kadani
 Zhotovitel: BAGROS, s.r.o.,
 Buchovcova 1668/4,
 Praha 3
 Standardní pracovní místo bude označeno
 dle TP 66/2015 schéma B1

- LEGENDA:
- ODBĚRNÍK (PRAHA PRO PĚŠÍ) BUDE ZACHOVÁN PŘECHOD
 - HRAZNÉ OBRUBY - ŘEŠITELNÉ DLAŽBA
 - KAVČOVANÉ VEGETAČNÍ PLOCHY - TRÁVNÍK PÁSKOVÝ
 - KAVČOVANÝ SELAČNÝ KAMENITÝ ODBĚRNÍK
 - KAVČOVANÝ SELAČNÝ KAMENITÝ ODBĚRNÍK SHUŽENÝ
 - KAVČOVANÝ ZÁKOVITÝ BETONOVÝ ODBĚRNÍK

BAGROS s.r.o.
 Buchovcova 1668/4, 130 00 Praha 3
 IČ: 26740397 • DIČ: CZ26740397

| | | |
|--------------------------|--|---|
| Hlavní inženýr projektu: | Petr Švorba | GEOprojectKV dopravní stavby / geodetická činnost |
| Zodpovědný projektant: | Petr Švorba | |
| Vypracoval: | Ing. Petr Švorba | Vítězná 1315/22, 360 01 Karlovy Vary tel. 762 305 600, 773 222 050 e-mail: info@goprojectkv.cz |
| Objednatel: | Město Kadaň Mírové náměstí 1, 43201 Kadaň | Formát: |
| Název: | Úprava a osvětlení přechodu pro chodce v ul. Chomutovská v Kadani | Číslo zakázky: |
| Objekt: | Dopravní řešení | Paré číslo: |
| Příloha: | Situace SO101 | Číslo přílohy: |
| | | Formát: |
| | | Úroveň: |
| | | Měřítko: |
| | | 1 : 200 |
| | | C1.2 |