

OPRAVA MK V ULICI CHOMUTOVSKÁ V KADANI

od sjezdu k teplárně po napojení na silnici III/1981


1. ETAPA
 UZAVĚRA V KŘIŽOVATCE
 dopravní schéma B2
 1:500



OPRAVA MK V ULICI CHOMUTOVSKÁ V KADANI

od sjezdu k teplárně po napojení na silnici III/1981

2. ETAPA
 UZÁVĚRA V KŘIŽOVATCE
 dopravní schéma B2
 1:500

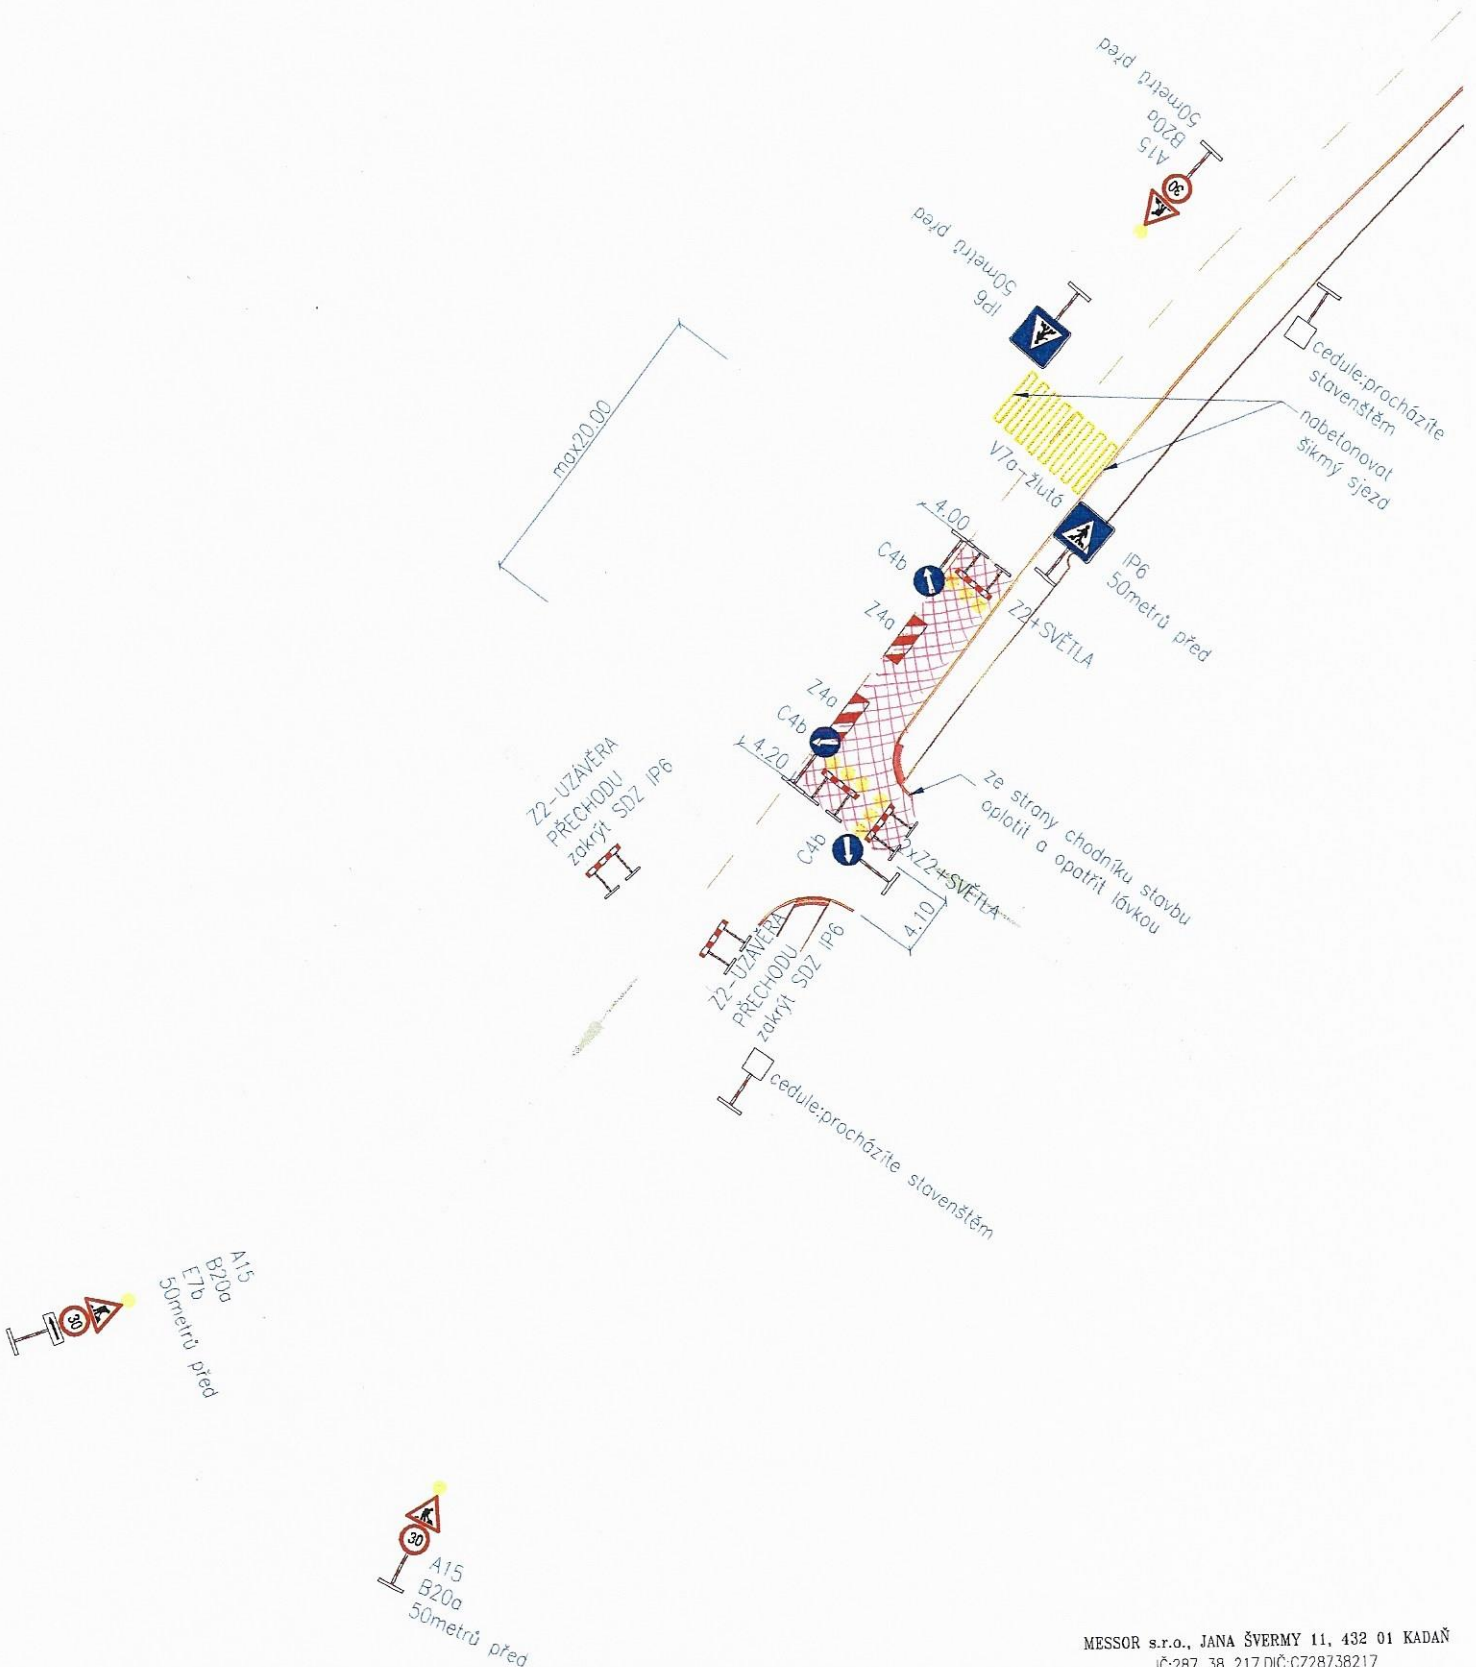


OPRAVA MK V ULICI CHOMUTOVSKÁ V KADANI

od sjezdu k teplárně po napojení na silnici III/1981

3. ETAPA

UZÁVĚRA V KŘIŽOVATCE
dopravní schéma B2
1:500

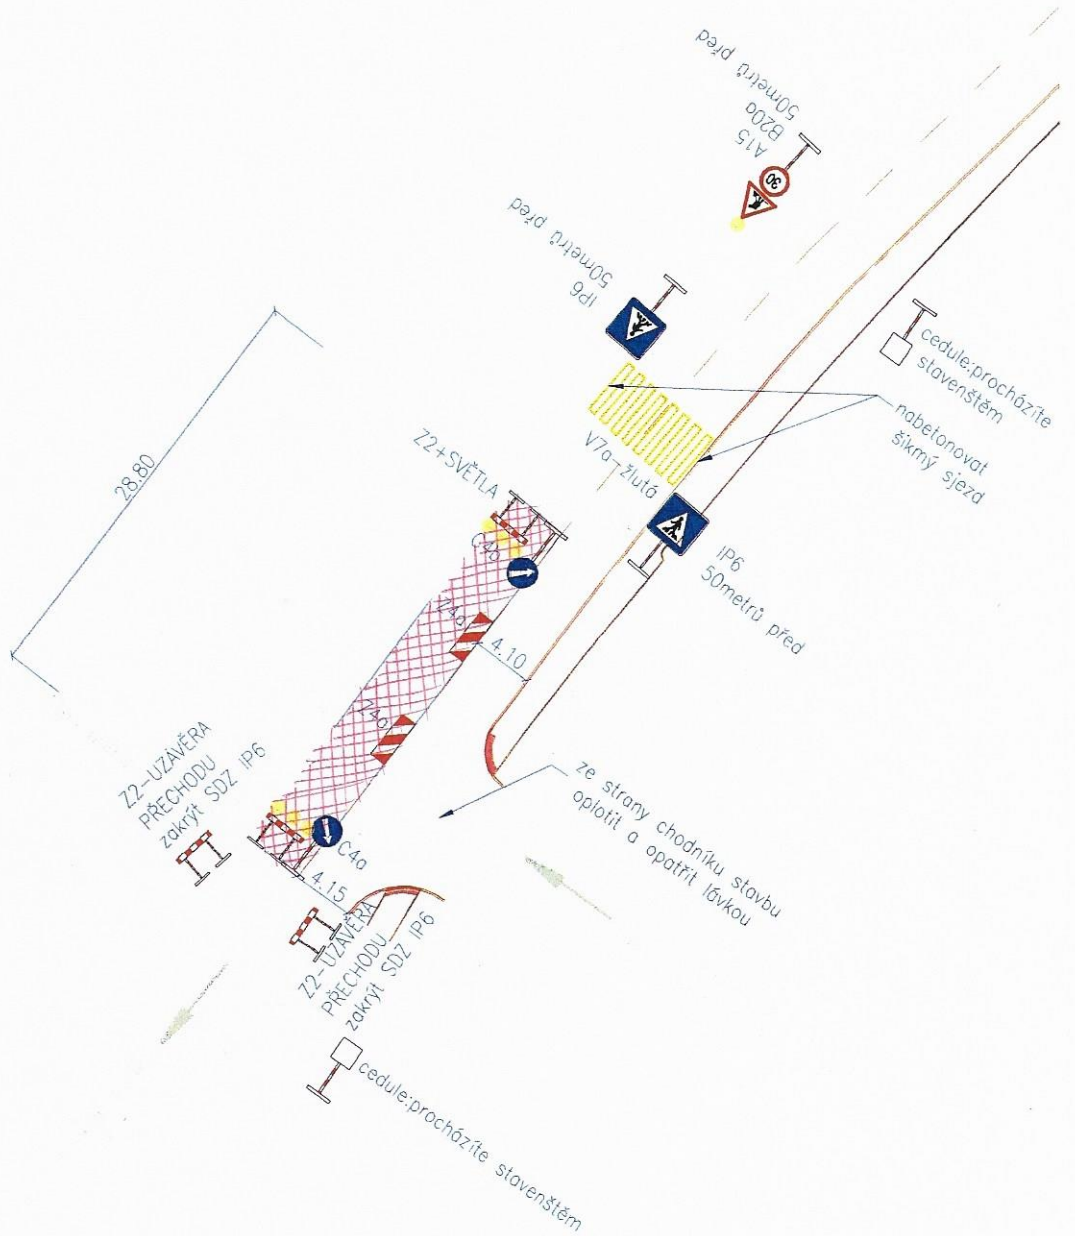

MESSOR s.r.o., JANA ŠVERMY 11, 432 01 KADAŇ
IČ:287 38 217,DIČ:CZ28738217

SPOLEČNOST ZAPSANÁ U KRAJSKÉHO SOUDU V OSTI NAD LABEM ODDÍL C, VLOŽKA 29848
mob.: 607 604 304, e-mail: info@messor.cz, web: http://www.messor.cz
REALIZACE STAVEB, PROJEKTOVÁ ČINNOST, TECHNICKÝ A AUTORSKÝ DOZOR, PŘÍPRAVA
VYBĚROVÝCH ŘÍZENÍ (PODLE ZÁKONA O VEŘEJNÝCH ZAKÁZKÁCH), INŽENÝRSKÁ ČINNOST