
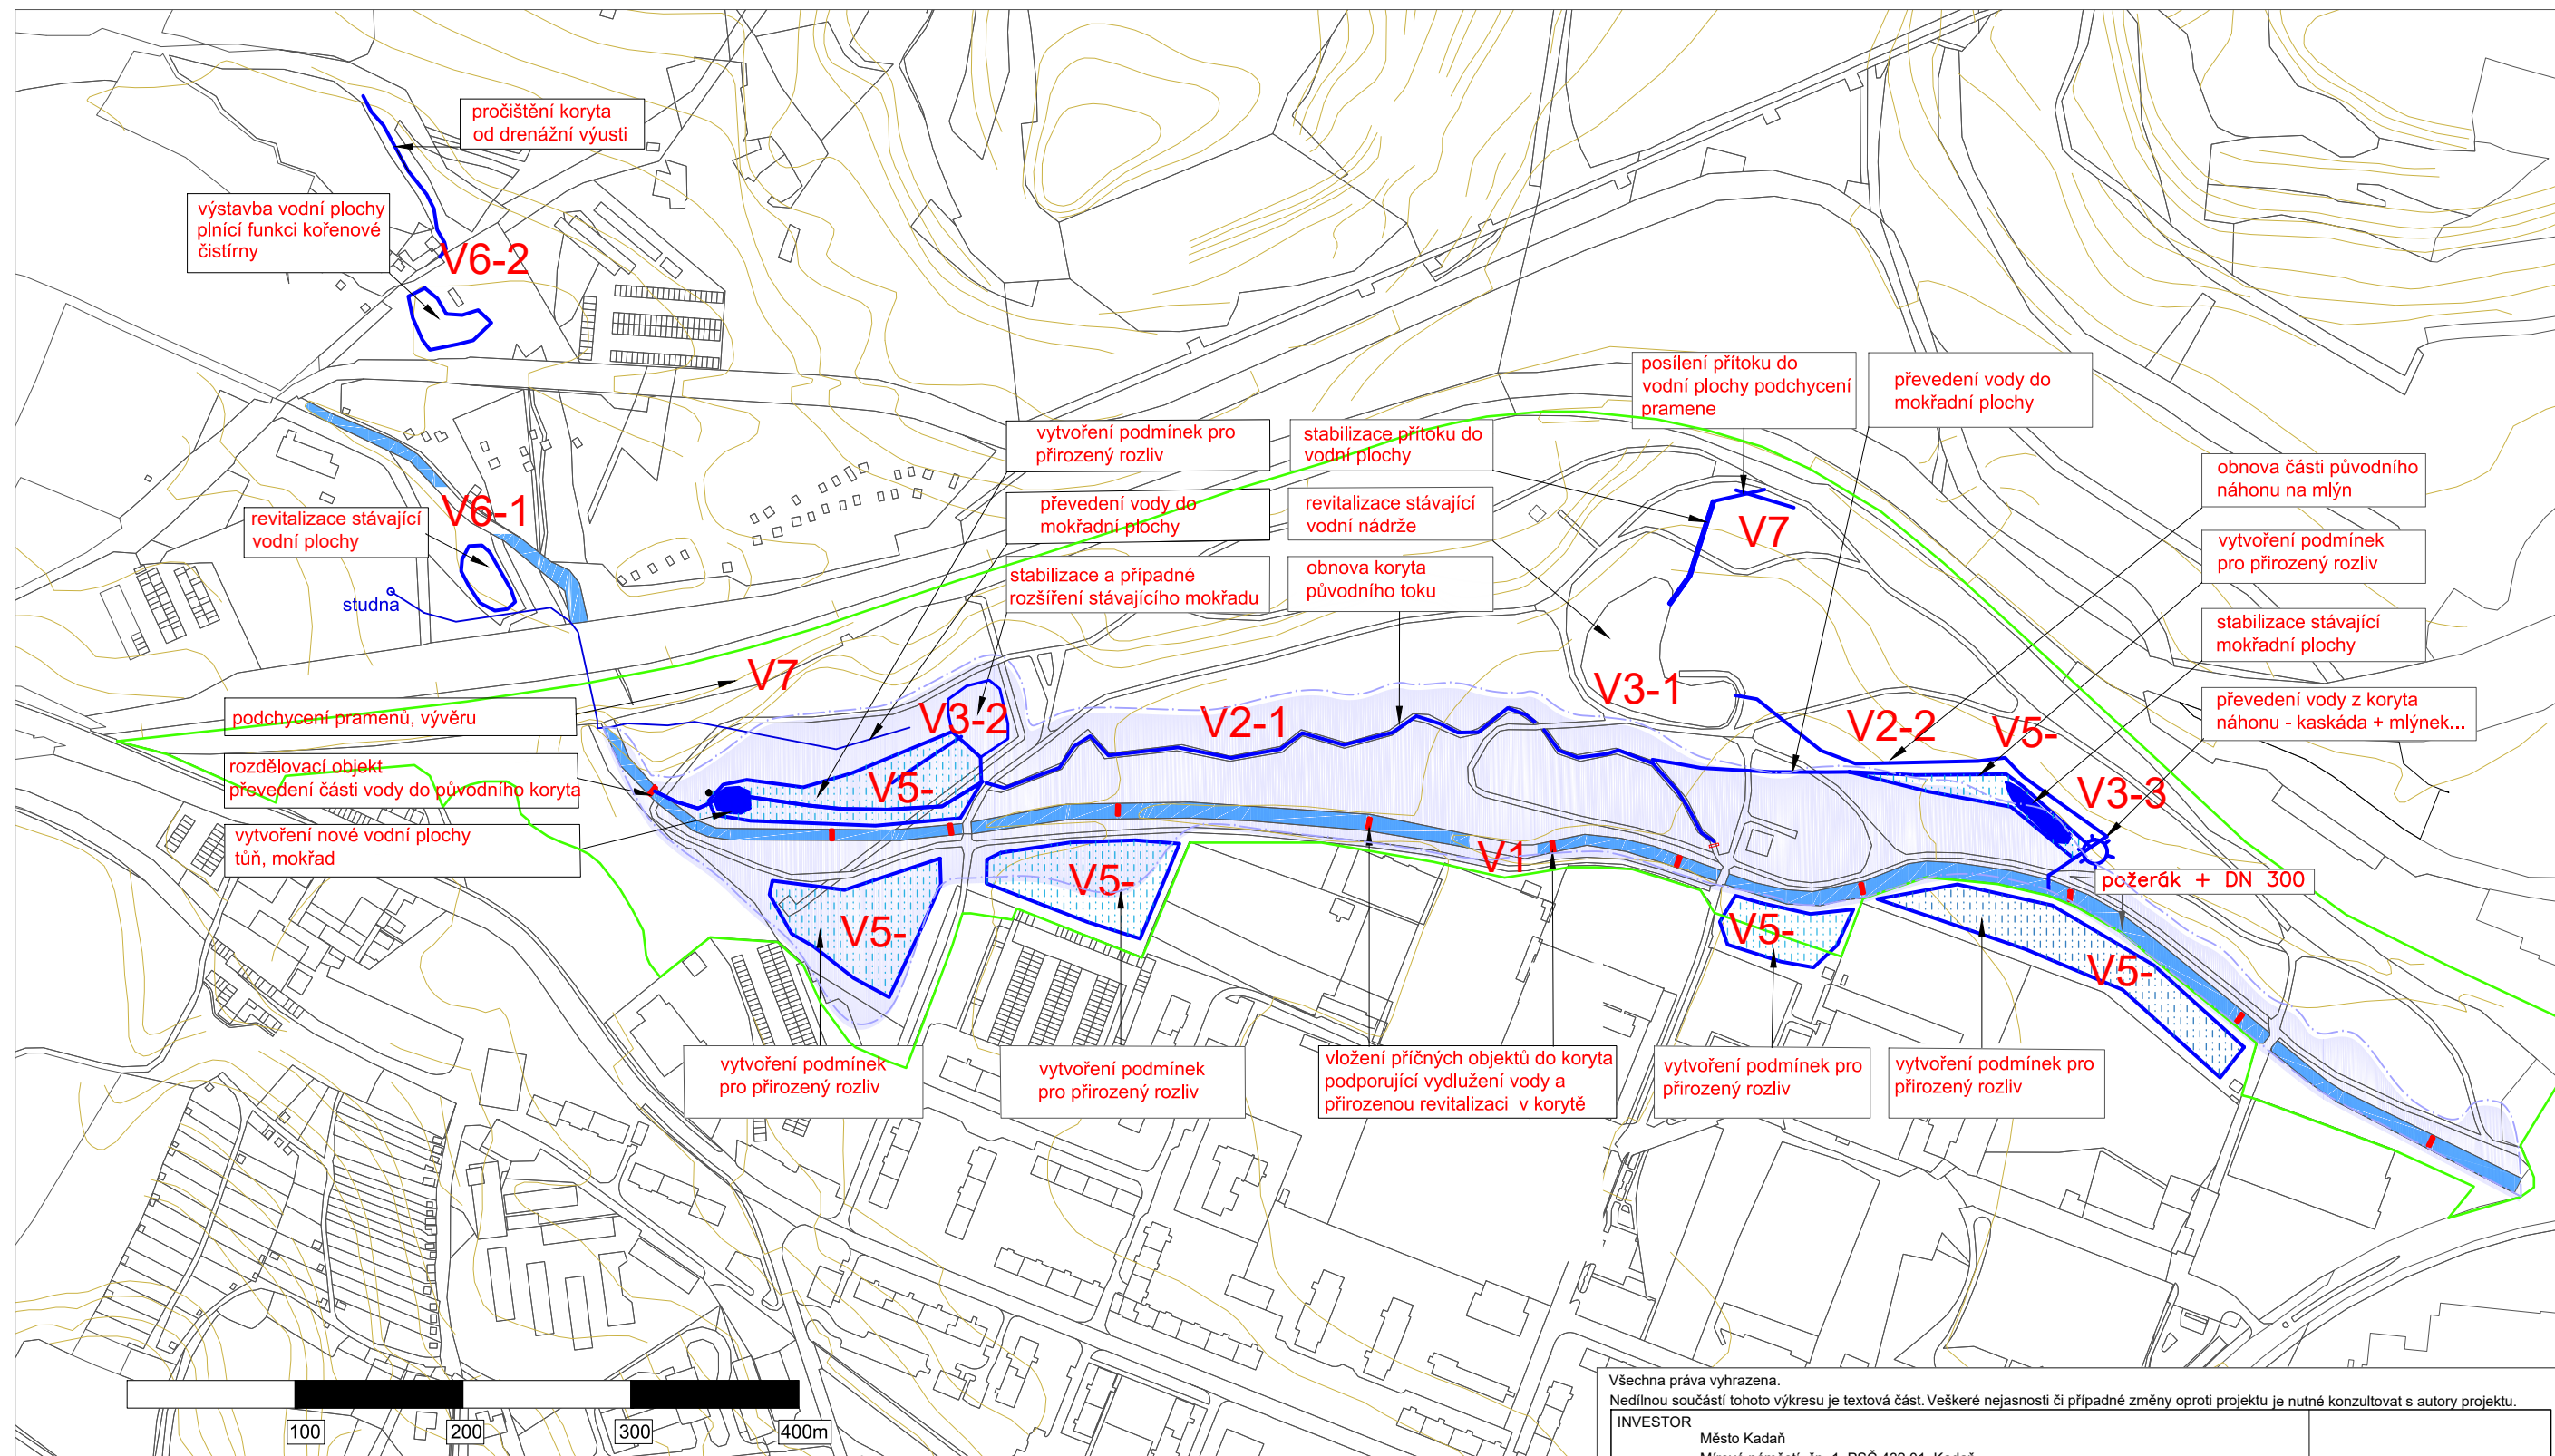


2/4 NÁVRH ŘEŠENÍ - HLAVNÍ PRINCIPY - VODA

Územní studie parku Rooseveltovy sady v Kadani, Nemeton realizace spol. s.r.o., 2016

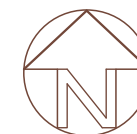

LEGENDA

- vodní plochy
- voda - nové a obnovené toky
- voda - stávající tok
- hranice parku
- hranice nivy
- niva
- zamokřené plochy

Všechna práva vyhrazena.
 Nedílnou součástí tohoto výkresu je textová část. Veškeré nejasnosti či případné změny oproti projektu je nutné konzultovat s autory projektu.

INVESTOR Město Kadaň Mírové náměstí, čp. 1, PSČ 432 01, Kadaň		STUPEŇ ÚZEMNÍ STUDIE
ODPOVĚDNÝ PROJEKTANT Ing. Klára Salzmann, Ph.D., ČKA 03506 Chynín 17, 335 63, tel: 724 749 086, email: klarasalzmann@gmail.com		
AUTORSKÝ TÝM Ing. Jitka Kovaříková, Mgr. Vladimír Ledvína, Josef Šlepička Dis., Ing. Markéta K. Marešová, Ing. Zuzana Skřivanová, Ph.D.		
ZHOTOVITEL Nemeton realizace spol. s. r. o., IČ: 24684724 Jablonná, Horní Hbity 21, 262 63		
AKCE Rooseveltovy sady Kadaň	MĚŘÍTKO	DATUM
NÁZEV VÝKRESU Návrh řešení - hlavní principy - VODA	ČÍSLO VÝKRESU 2/4	PARÉ X./2016