


# PF 11

km 0,213 06  
UPRAVENÝ TERÉN

STÁVAJÍCÍ TERÉN  
SROVNÁVNÁVACÍ  
ROVINA  
268,00  
Bpv

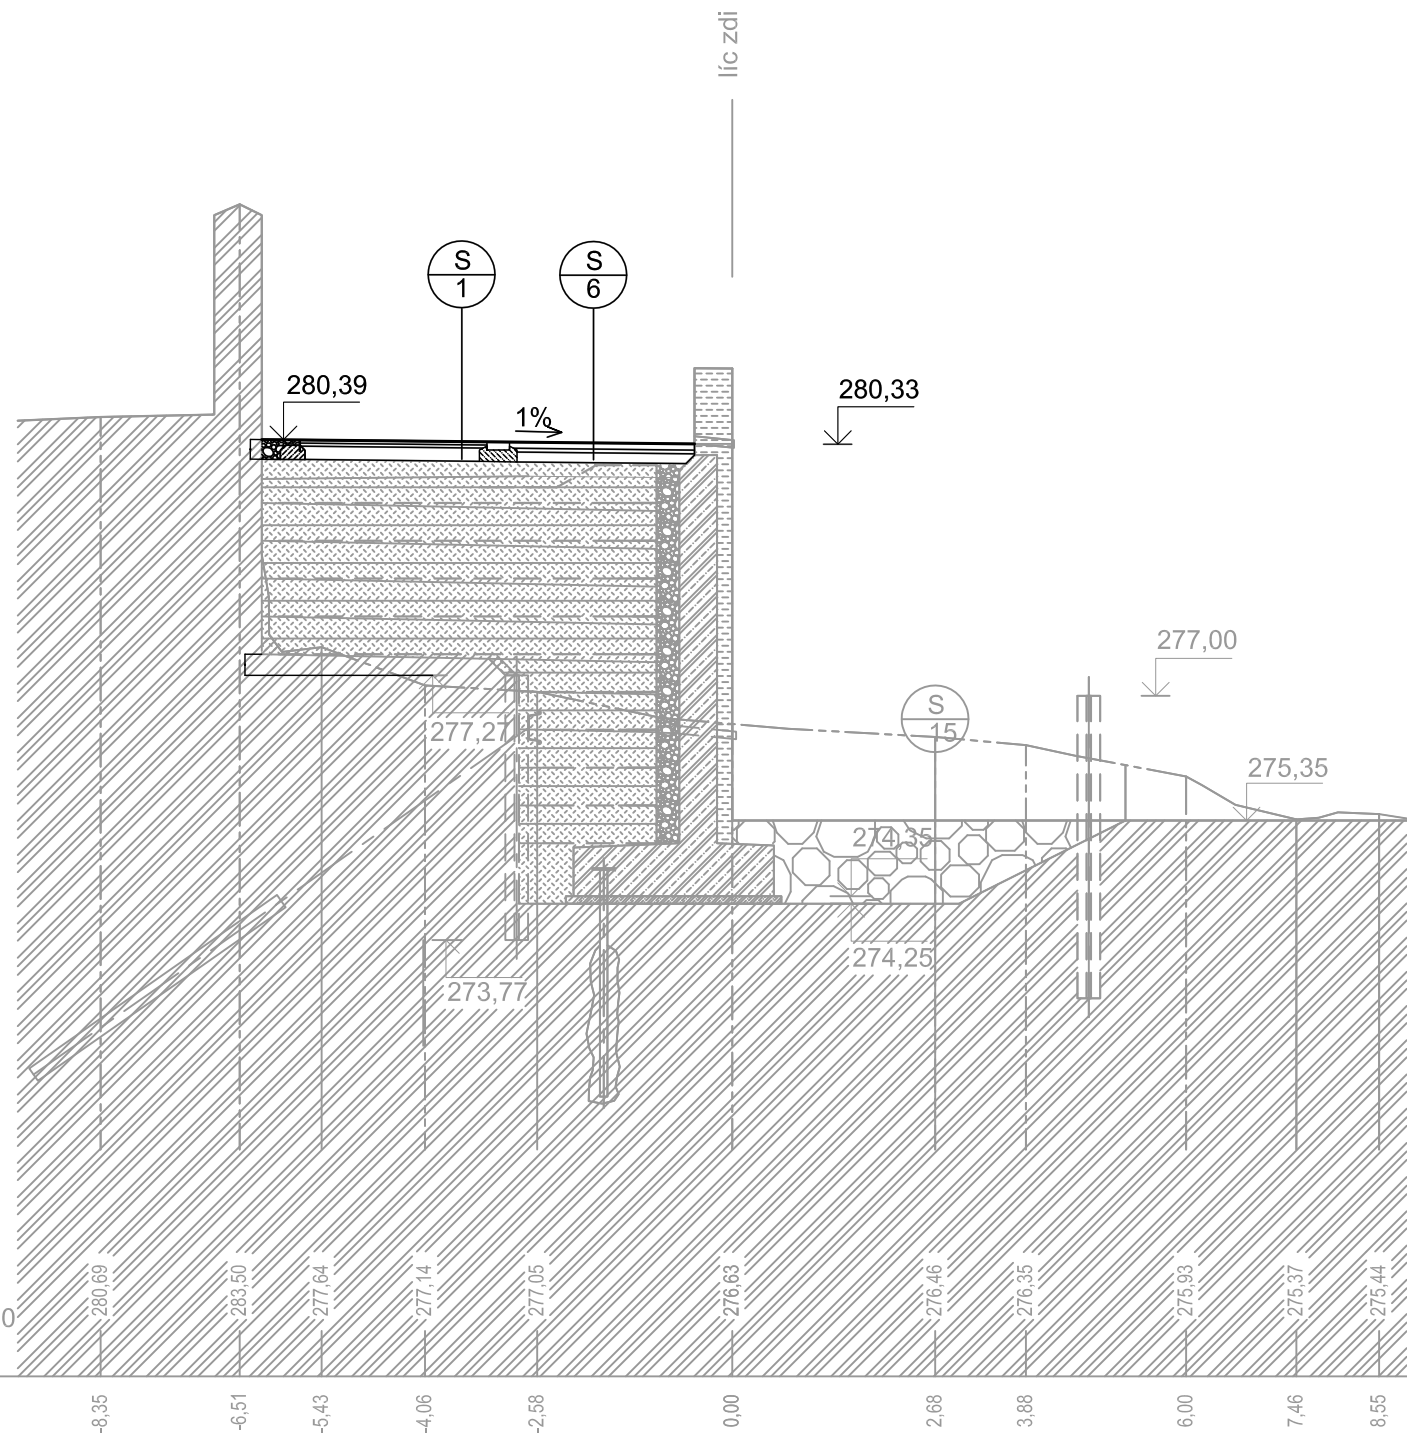

SO-C-16 KOMUNIKACE		SO-C-02 NÁBŘEŽ. ZDI	SO-C-14 NÁHON
ASFALTO- BETON	DLAŽBA KAM. KOSTKY	ZDIVO, LOM.KÁMEN	DLAŽBA LOMOVÝ KÁMEN DO BETONU
HRANICE ŘEŠENÉHO ÚZEMÍ		HRANICE ŘEŠENÉHO ÚZEMÍ	

LEGENDA SITUACE		ČÍSLO REVIZE:	NÁZEV (OBSAH) REVIZE:	DATUM:
		0	DOKUMENTACE PRO STAVEBNÍ POVOLENÍ - NÁVRH	10.12.2007
		1	DOKUMENTACE PRO STAVEBNÍ POVOLENÍ	15.04.2008
		2	DOKUMENTACE PRO PROVEDENÍ STAVBY- CELEK II	31.08.2010
		3	DOKUMENTACE PRO PROVEDENÍ STAVBY- CELEK II- ETAPA 01	31.01.2011
	PROSTÝ BETON			
	ŽELEZOBETON			
	NÁSYP			
	KAČÍREK			
	ZDIVO Z LOMOVÉHO KAMENE NA MC			
	KAMENNÝ OBKLAD			
	LOMOVÝ KÁMEN 80-200kg			
	ŠLAPÁKY			
	PŮVODNÍ TERÉN			
	VHODNÝ MATERIÁL Z VÝKOPU HUTNĚNÝ PO VRSTVÁCH			
	STÁVAJÍCÍ SKLADBA KOMUNIKACE			



HLAVNÍ PROJEKTANT  
PROJEKTIL ARCHITEKTI s.r.o.  
Malátova 13, Praha 5 Smíchov, 150 00

HLAVNÍ PROJEKTANT OBJEKTU  
MgA. Ing. arch. Petr Uhlík  
Truhlářská 1110/4, Praha 1, 110 00

**atelier-um**

PROJEKTANT ČÁSTI  
ATELIER - UM  
Truhlářská 1110/4, Praha 1, 110 00

ZODPOVĚDNÝ PROJEKTANT  
MgA. Ing. arch. Petr Uhlík  
KONTROLOVAL  
MgA. Ing. arch. Petr Uhlík  
VYPRACOVAL  
MgA. Tamara Volná  
Bc. Jan Šorm

INVESTOR:



**MĚSTO KADAŇ**  
Náměstí Míru 1  
432 01, Kadaň

STUPEŇ PD:

DOKUMENTACE PRO PROVEDENÍ STAVBY

ČÁST DOKUMENTACE:

DOKUMENTACE OBJEKTŮ

AKCE:



**NÁBŘEŽÍ MAXIPSA FÍKA - Celek II**

NÁZEV OBJEKTU

KOMUNIKACE IO.C16

NÁZEV VÝKRESU

ŘEZ PF 11

DATUM:	MĚŘITKO:	FORMÁT:	REVIZE:	PARÉ:
31.01.2011	1:100		3	
STUPEŇ:	Č. VÝKRESU:			
DPS	ARS	F2.IO.C16.1.2.14		