




### VÝCHODNÍ PRŮČELÍ

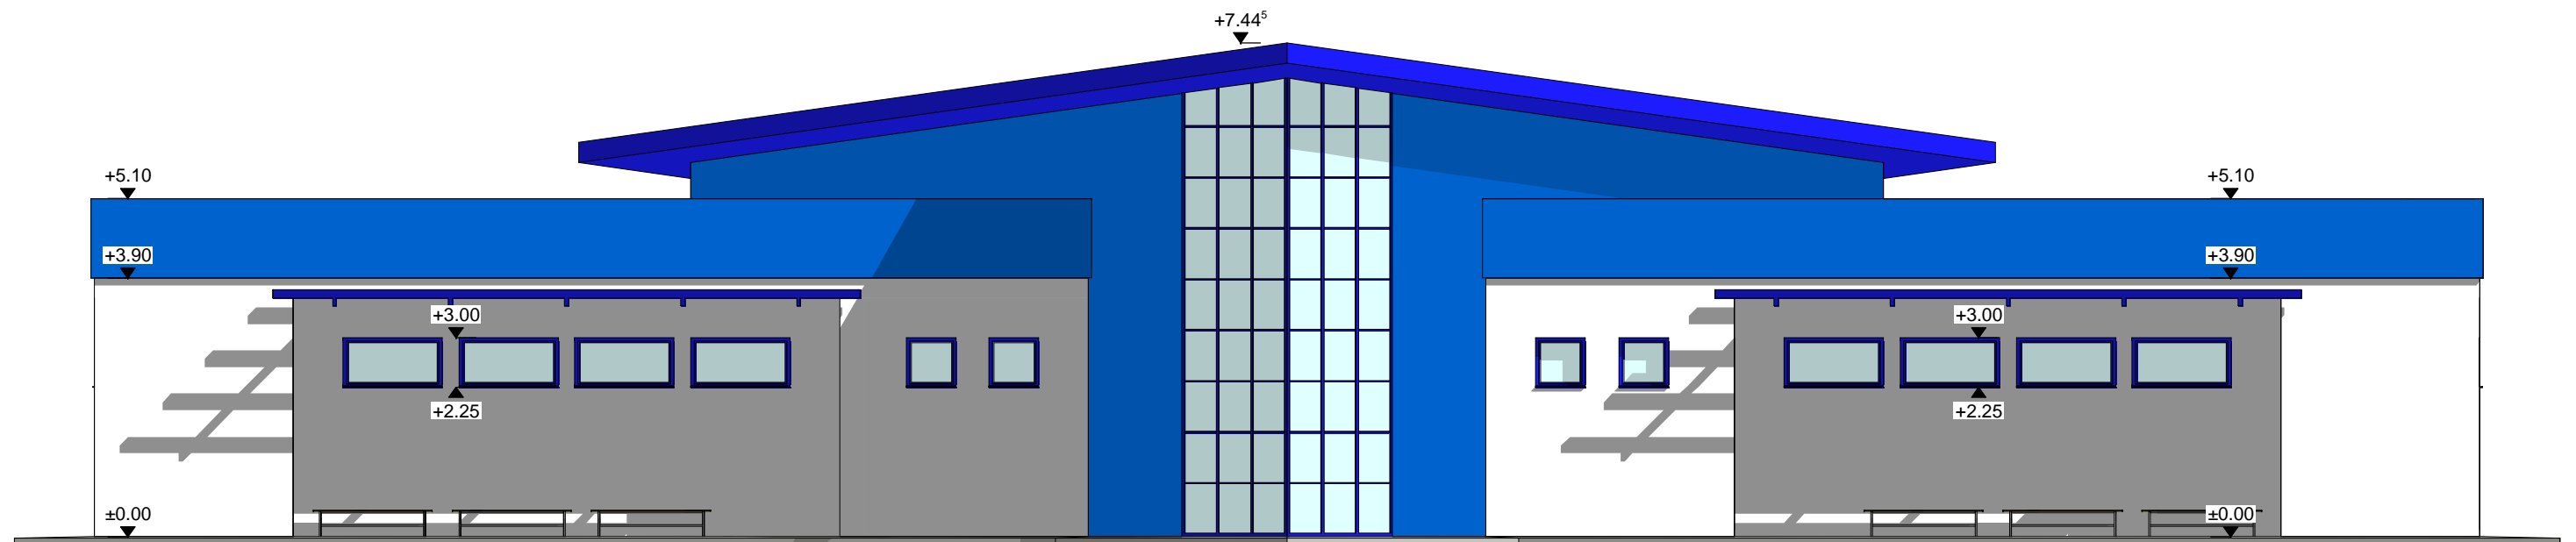

### JIŽNÍ PRŮČELÍ

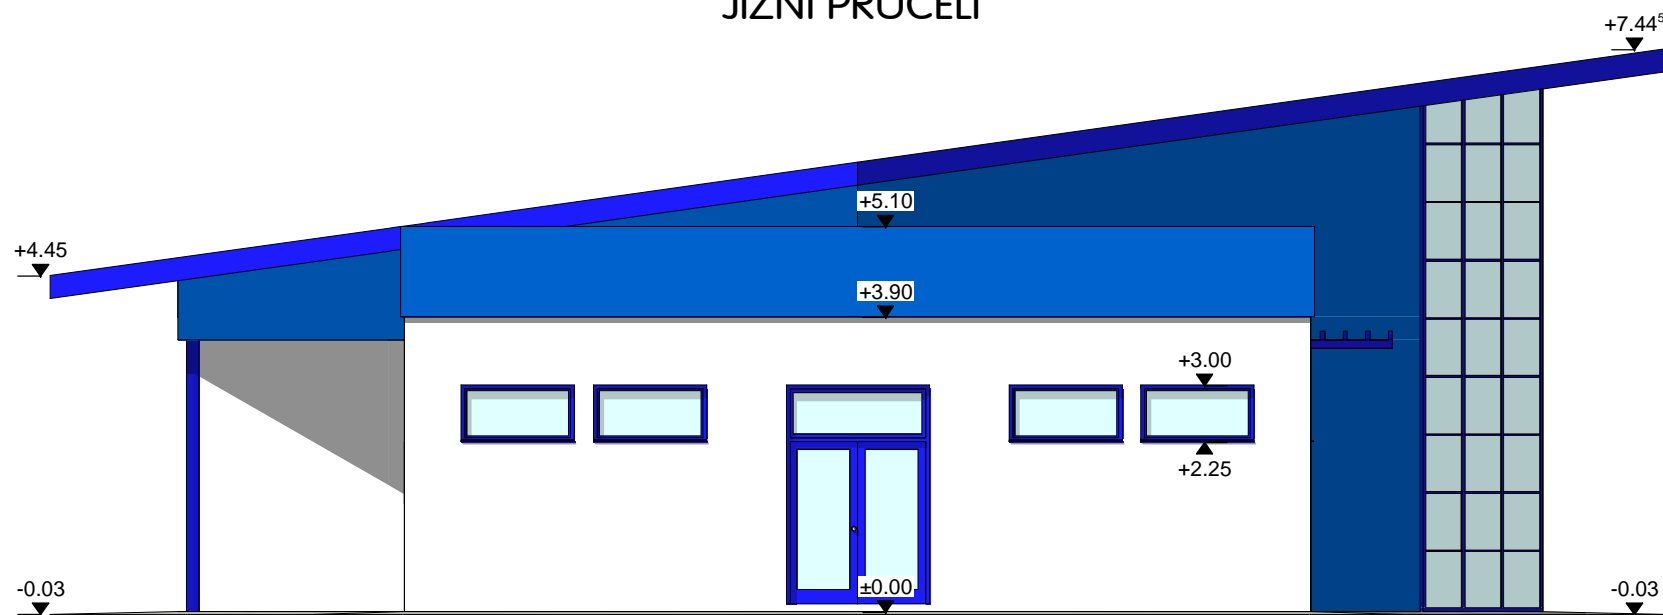

ŘÍZENÍ PROJEKTU	ING. JAROSLAV HENZL		 PROJEKTOVÁ PŘÍPRAVA A REALIZACE STAVEB
ZODPOVĚDNÝ PROJEKTANT	ING. IVAN LEHKÝ		
PROJEKTANT	ING. JAROSLAV HENZL		
KRAJ: ÚSTECKÝ	ST. ÚŘAD: KADAŇ	OBEC: KADAŇ	
INVESTOR/STAVEBNÍK: MĚSTO KADAŇ, Mírové náměstí 1, 432 01 Kadaň			
MULTIFUNKČNÍ HRŠTĚ PRO VOLNOČASOVÉ AKTIVITY			FORMÁT: 2 x A4
			DATUM: 10/2009
			STUPEŇ: DOKUMENTACE KE STAV. ŘÍZENÍ
F1.01 POZEMNÍ OBJEKTY - PROVOZNÍ BUDOVA 1. ARCHITEKTONICKÉ A STAVEBNĚ TECHNICKÉ ŘEŠENÍ			ČÍSLO ZAKÁZKY: SP 0863
POHLEDY - VÝCHODNÍ, JIŽNÍ			MĚŘÍTKO: 1:100
			ČÍSLO VÝKRESU: 07