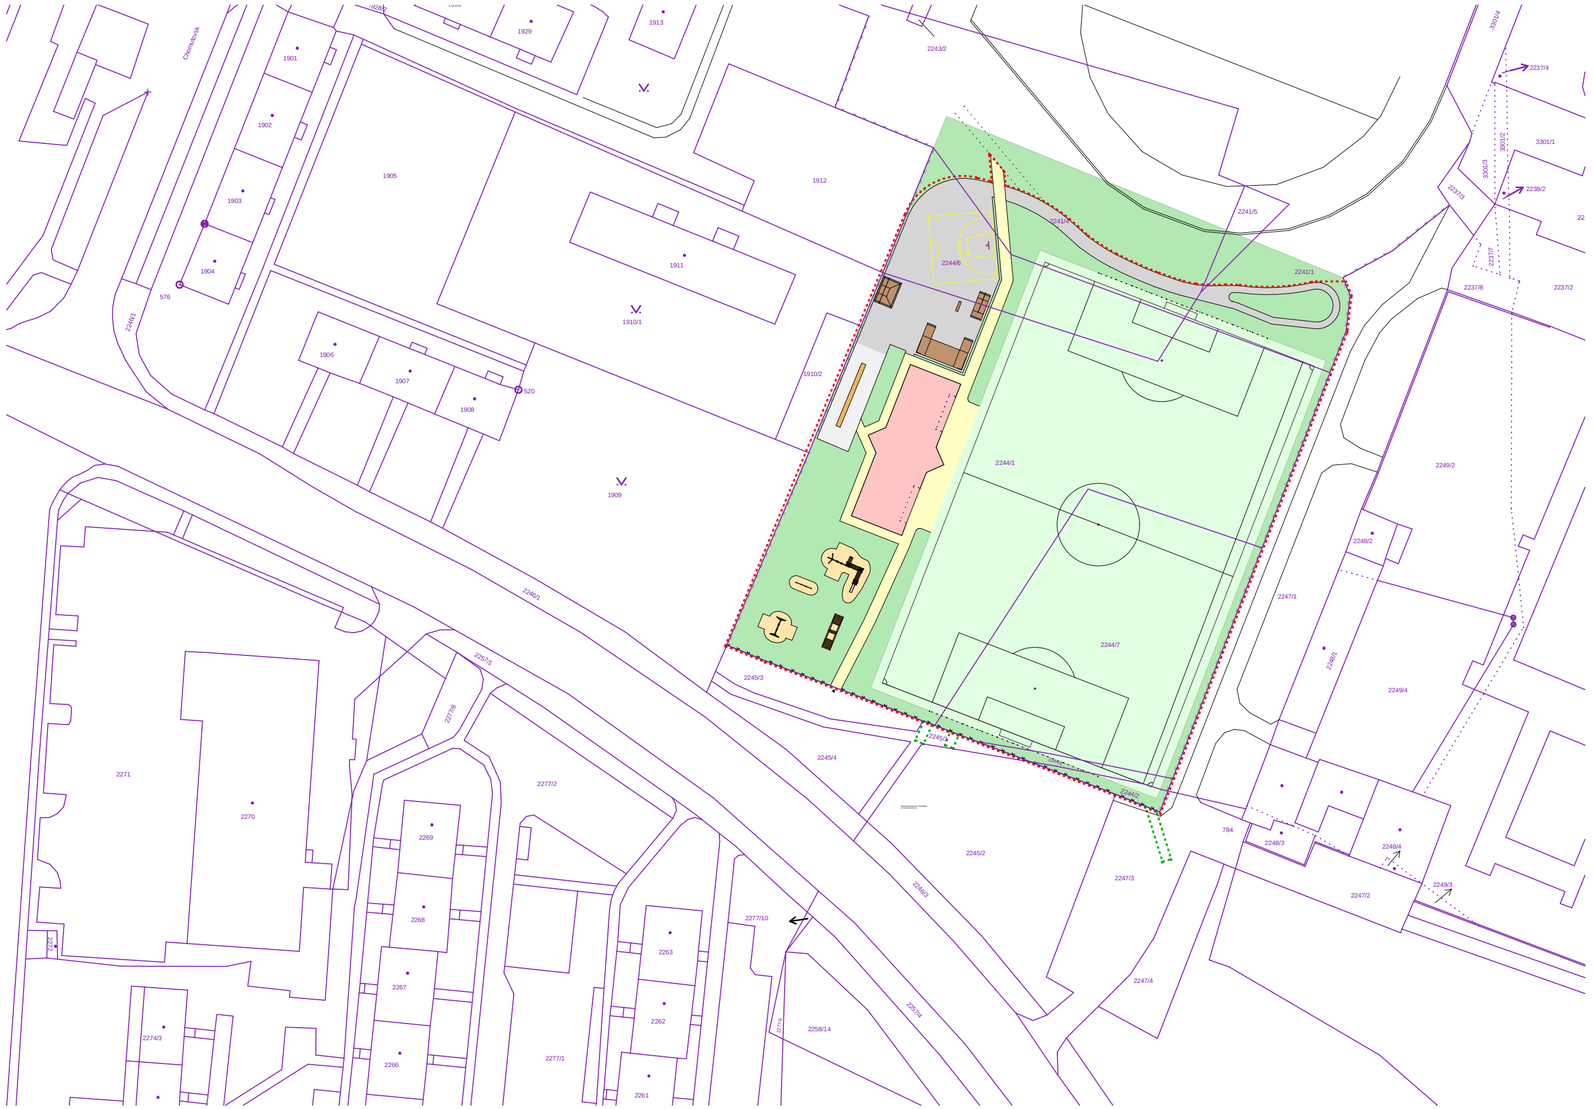

LEGENDA

- 2244/1 HRANICE VLASTNICKÁ (POZEMKOVÁ PARCELA)
- OPLOCENÍ SPORTOVIŠTĚ
- TRVALÝ ZÁBOR
- DOČASNÝ ZÁBOR

- HŘIŠTĚ S UMĚLÝM POVRCHEM (TRÁVNÍK III. GENERACE)
- PROVOZNÍ BUDOVA
- KOMUNIKACE PRO PĚŠÍ (UVNITŘ AREÁLU)
- ZATRAVNĚNÍ, SADOVÉ ÚPRAVY
- ZPEVNĚNÁ ASFALTOVÁ PLOCHA
- DOPADOVÝ KAČÍREK
- PÍSEK

ŘÍZENÍ PROJEKTU	ING. JAROSLAV HENZL		ARTECH PROJEKTOVÁ PŘÍPRAVA A REALIZACE STAVEB
ZODPOVĚDNÝ PROJEKTANT	ING. IVAN LEHKÝ		
PROJEKTANT	ING. JAROSLAV HENZL		
KRAJ: ÚSTECKÝ	ST. ÚŘAD: KADAŇ	OBEC: KADAŇ	
INVESTOR/STAVEBNÍK: MĚSTO KADAŇ, Mírové náměstí 1, 432 01 Kadaň			FORMÁT: 3 A4
MULTIFUNKČNÍ HŘIŠTĚ PRO VOLNOČASOVÉ AKTIVITY			DATUM: 10/2009
C. SITUACE STAVEB			STUPEŇ: DOKUMENTACE KE STAV. ŘÍZENÍ
			ČÍSLO ZAKÁZKY: SP 0863
SITUACE V KATASTRÁLNÍ MAPĚ			MĚŘÍTKO: 1:1000 / ČÍSLO VÝKRESU: 02